

ŠKOLA


SITUÁCIA M 1:200

ZAČIATOK OPLOTENIA
km 0,298 28

KONIEC OPLOTENIA
km 0,413 13

0,3

0,4

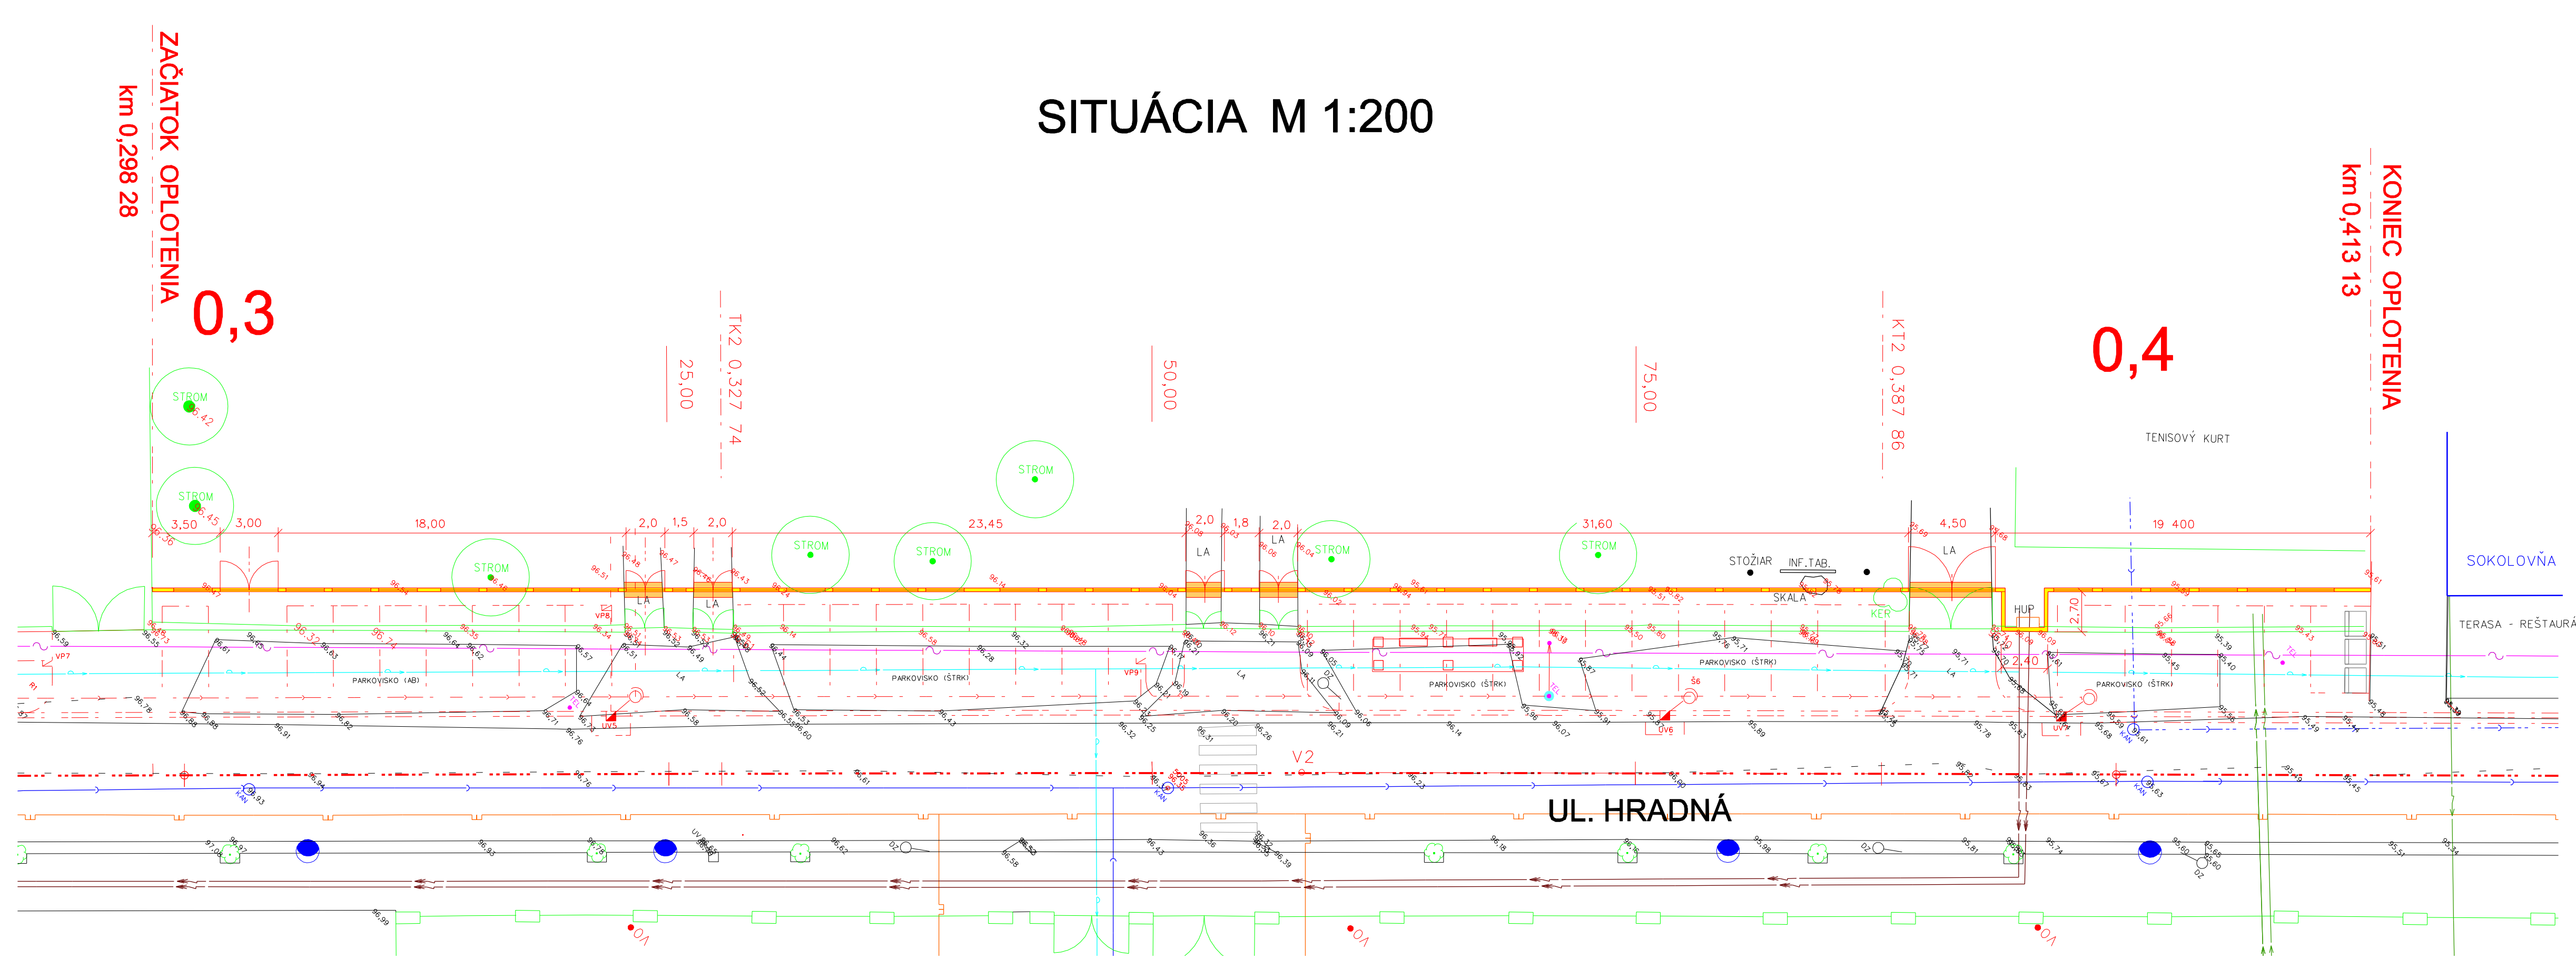

LEGENDA INŽINIERSKÝCH SIETÍ

	PLYNOVODNÉ POTRUBIE
	TELEKÓMUNIKAČNÝ KÁBEL
	KANALIZÁCIA
	VODOVOD
	NN KÁBELOVÉ VEDENIE
	VN KÁBELOVÉ VEDENIE
	VEREJNÉ OSVETLENIE

ČÍSLO
KÓPIE

SÚRADNICOVÝ SYSTÉM :	RELATÍVNY
VÝŠKOVÝ SYSTÉM :	RELATÍVNY

PROJEKTANT STAVBY ING. JÁN MUDRIK	ZODP. PROJEKTANT ING. JÁN MUDRIK	 VRSBICKA 1948, 031 01 LIPTOVSKÝ HRÁDK TEL: 0907 725 222, E-MAIL: mudrik@svorec.sk
AUTOR NÁVRHU ING. JÁN MUDRIK ml.	VYPRACOVAL ING. JÁN MUDRIK ml.	
STAVEBNÍK MESTO LIPTOVSKÝ HRÁDK	MESTO STAVBY LIPTOVSKÝ HRÁDK	FORMÁT: 4 A4 DÁTUM: 03/2012 MERKA: 1:200 STUPEŇ: JP ARCHÍVNE ČÍSLO: ČÍSLO VÝKRESU 02
NÁZOV STAVBY OPLOTENIE ZÁKLADNÁ ŠKOLA S MATERSKOU ŠKOLOU HRADNÁ 342 LIPTOVSKÝM HRÁDK	OBJEKT SO 01 OPLOTENIE	KLASIF. STAVBY
OBSAH SITUÁCIA		